

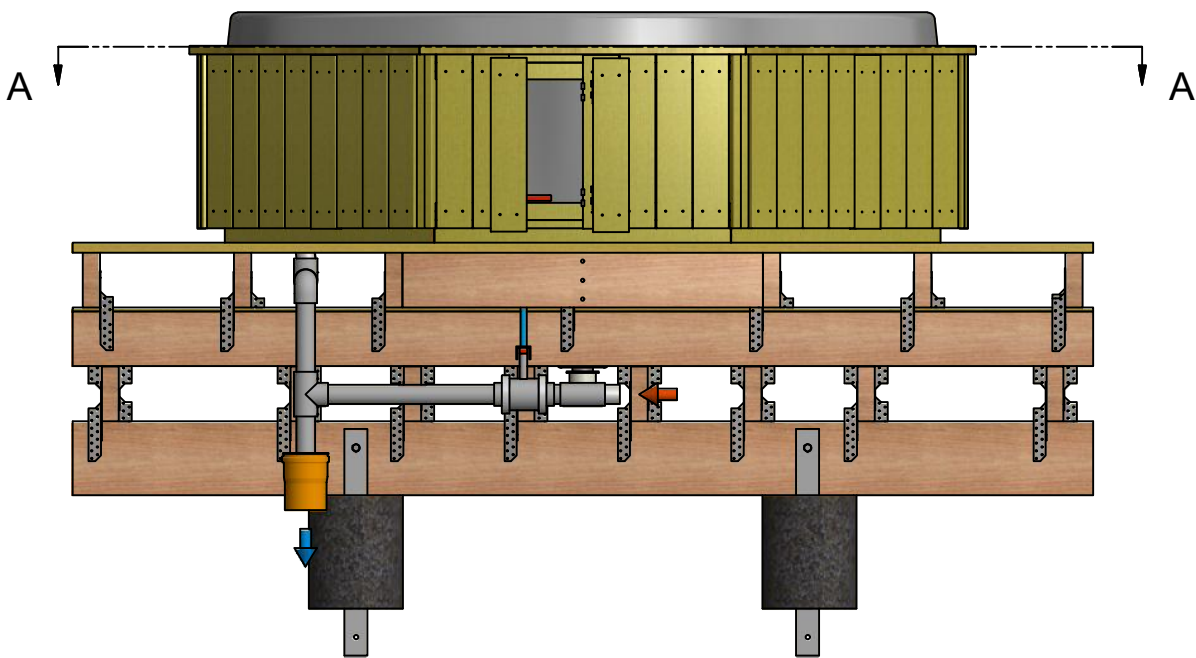
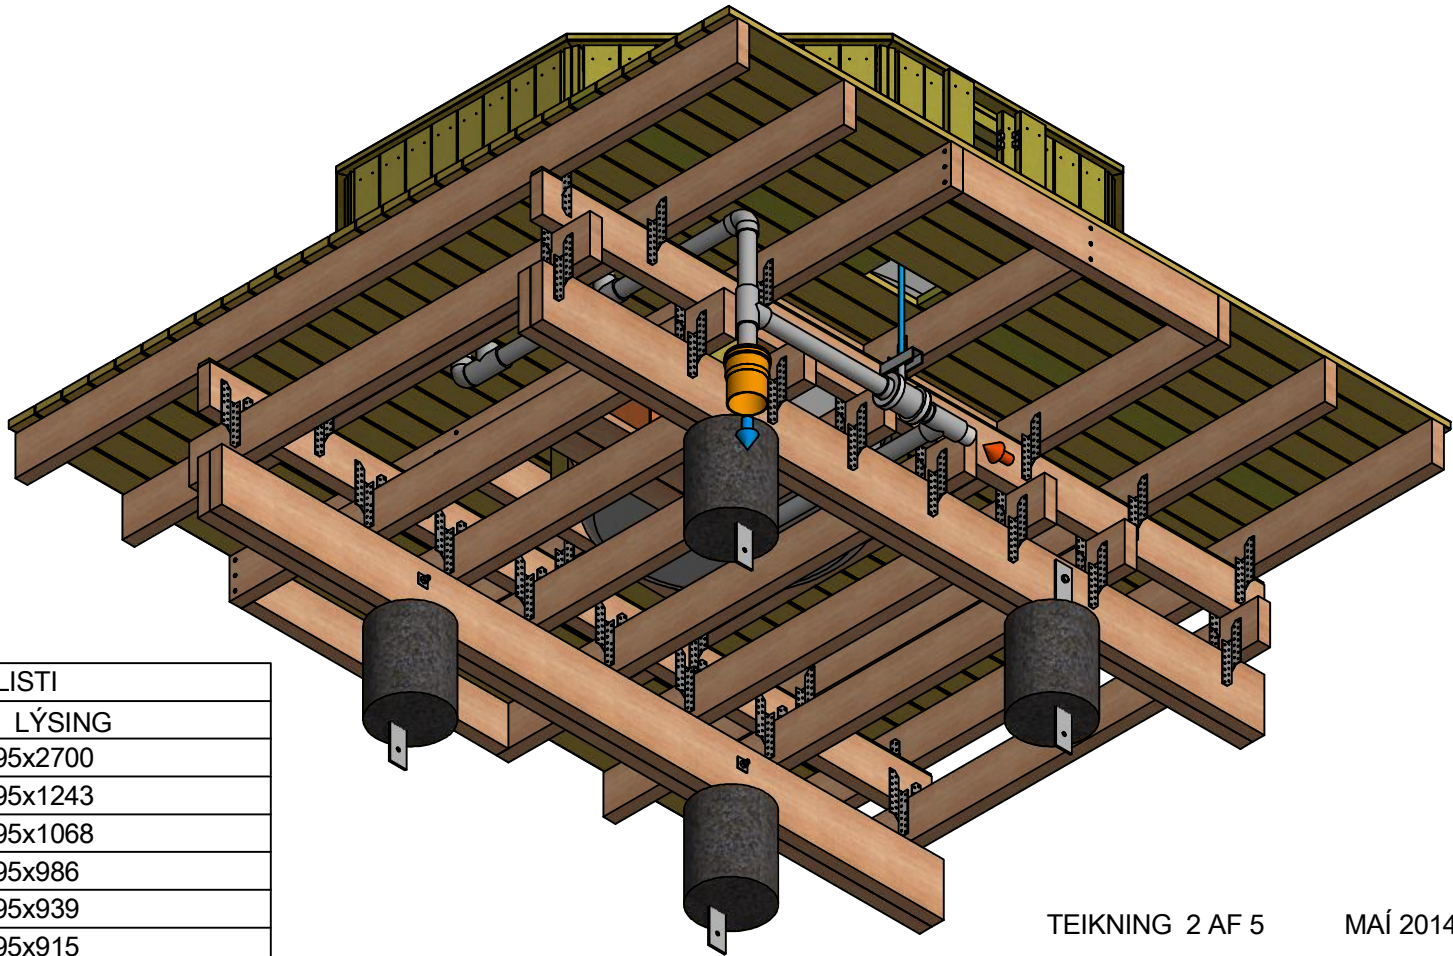


HEITUR POTTUR 1250 L BRUTTÓ PALLUR OG BURÐARGRIND

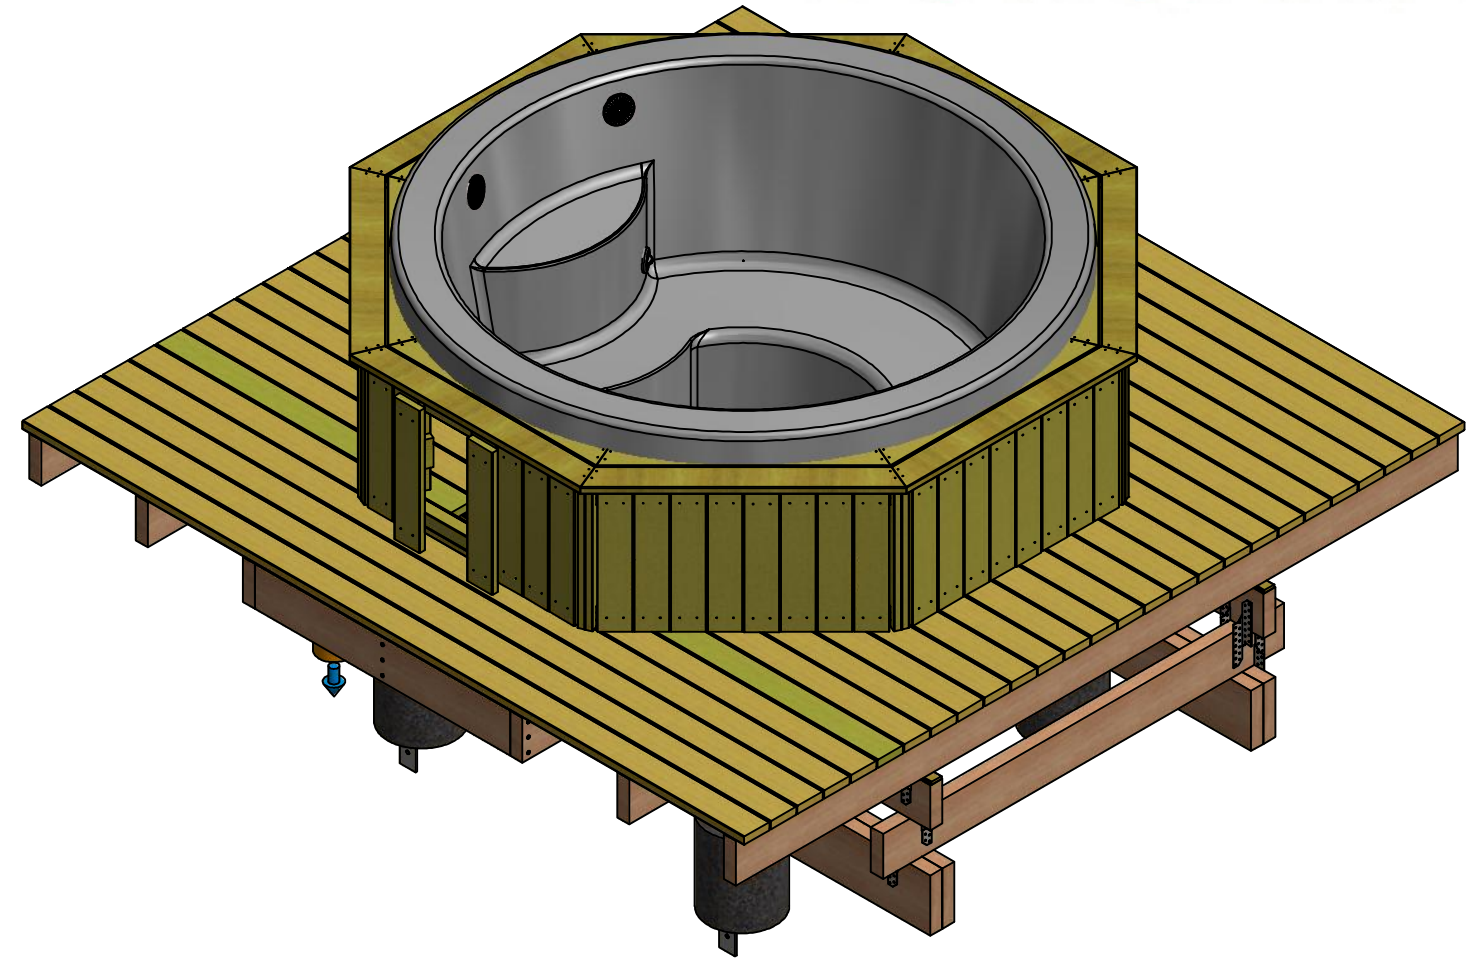


A - A

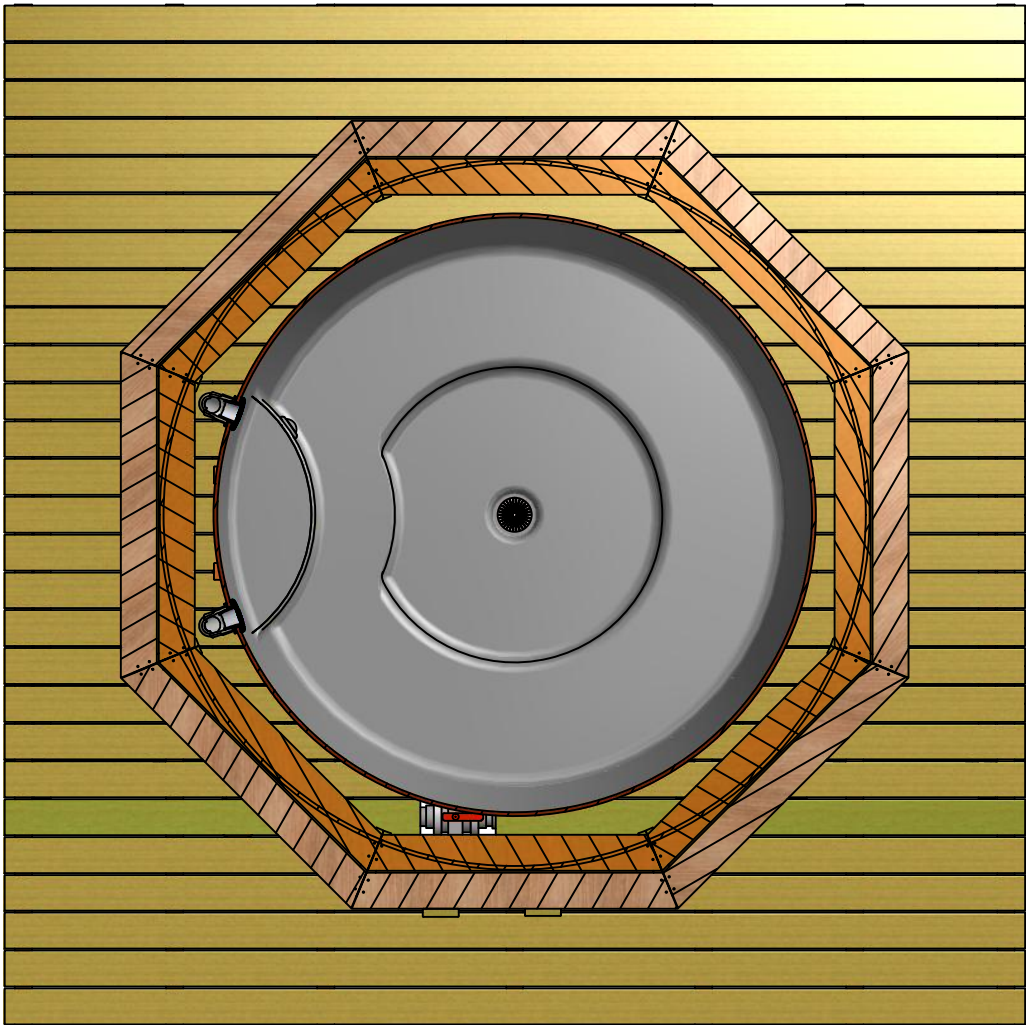


EFNISLISTI		
Nr.	MAGN	LÝSING
20	17	pallur - 27x95x2700
125	3	pallur - 27x95x1243
126	4	pallur - 27x95x1068
127	4	pallur - 27x95x986
128	4	pallur - 27x95x939
129	2	pallur - 27x95x915

GRUNNMYND SNIÐ C

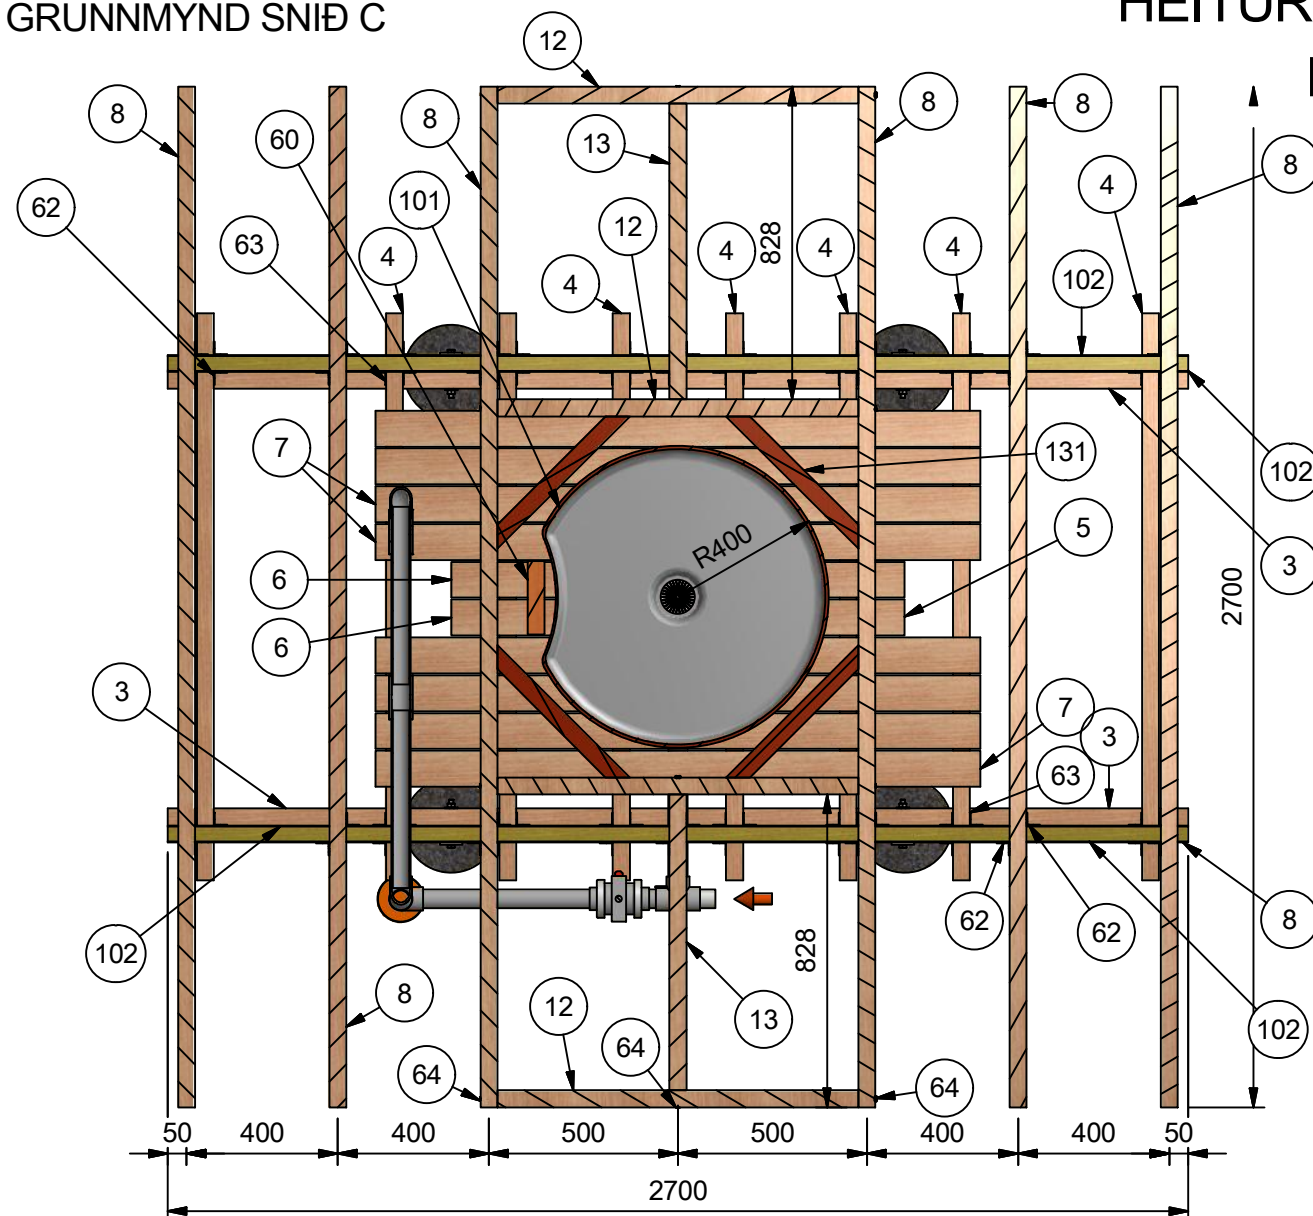


HEITUR POTTUR 1250 L BRUTTÓ PALLUR - BURÐARGRIND


ÚTLIT

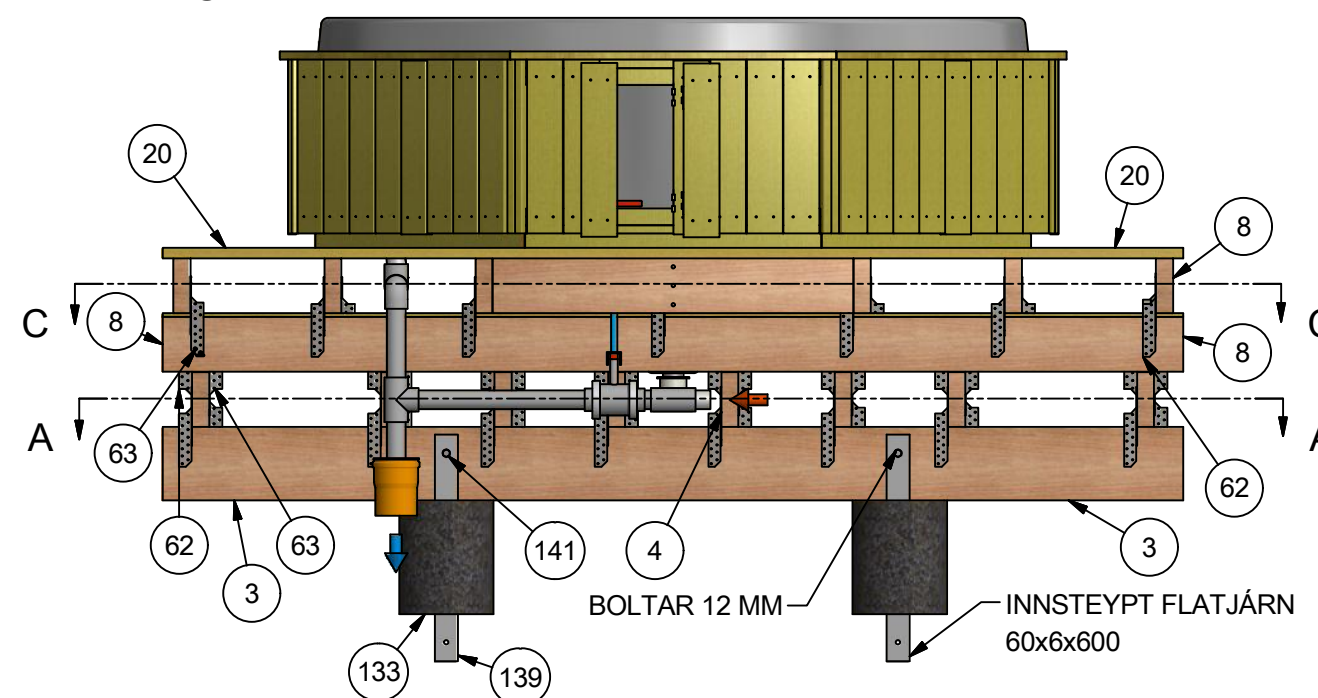

GRUNNMYND SNIÐ A

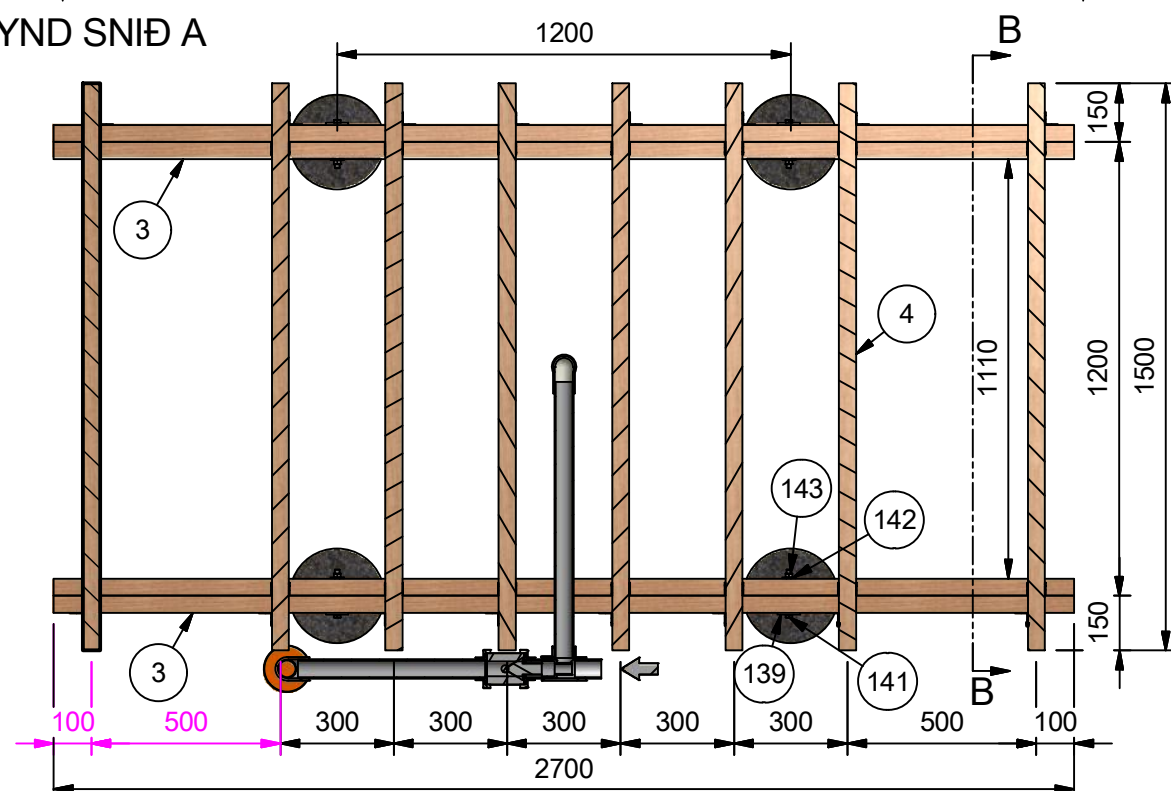


SNIÐ B-B

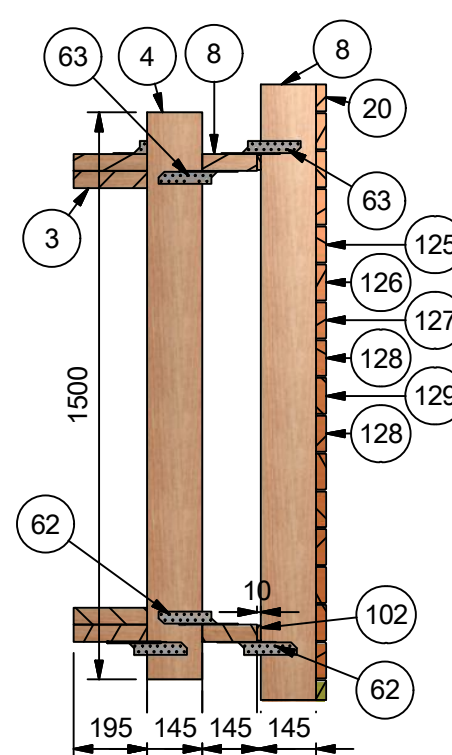


EFNISLISTI

Nr.	MAGN	LÝSING
3	4	pottur - planki - 45x195x2700
4	8	pottur - planki - 45x145x1500
5	2	pottur - borðaklæðning - 27x95x472
6	2	pottur - borðaklæðning - 27x95x472
7	8	pottur - borðaklæðning - 27x95x1600
8	8	pottur - planki - 45x145x2700
12	4	pottur - planki - 45x145x955
13	2	pottur - planki - 45x145x782
20	17	pottur - pallur - 27x95x2700
60	1	pottur - stóll undir neðra þrep-45x195x284
62	54	Kverkarvinkill 210x34k5x2 (hægri)
63	18	Kverkarvinkill 210x34k5x2 (vinstri)
64	36	4-Tomma galv
101	1	Pottur - 1250
102	2	pottur - pallur - 10x40x2700
125	3	pottur - pallur - 27x95x1243
126	4	pottur - pallur - 27x95x1068
127	4	pottur - pallur - 27x95x986
128	4	pottur - pallur - 27x95x939
129	2	pottur - pallur - 27x95x915
131	4	pottur - klossi - 45x145x565
133	4	pottur-steypustólpi - Ø250x300
139	4	Flatjárn 60x6x600
141	4	Bolti ISO 8765 - M12 x 1,5 x 120
142	4	JIS B 1256 - 14
143	4	Ró ISO 4032 - M12

FRAMHLIÐ VEGGEININGAR

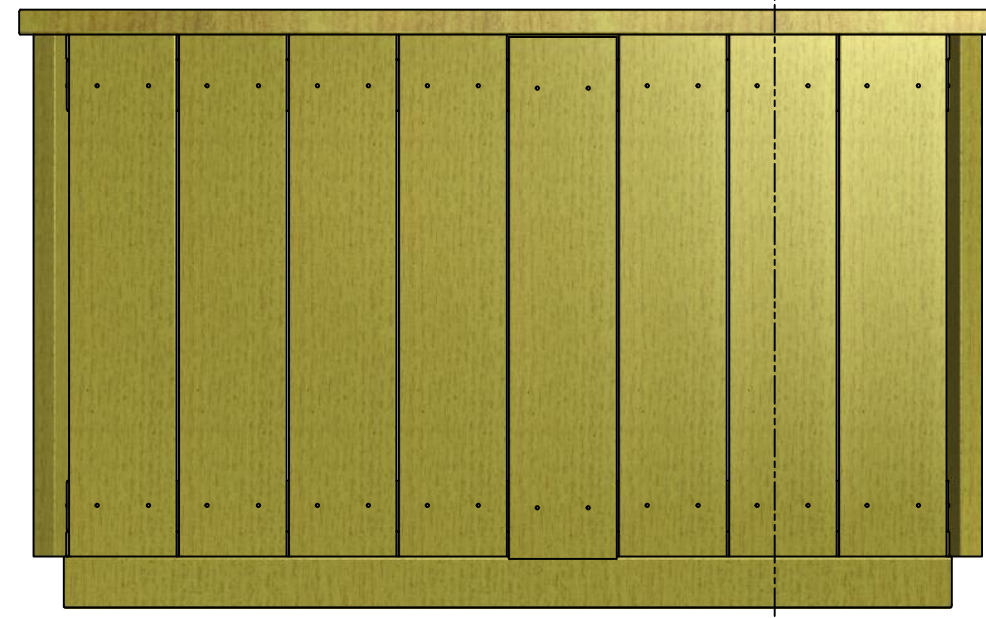


RÚMMYND AF VEGGEININGU

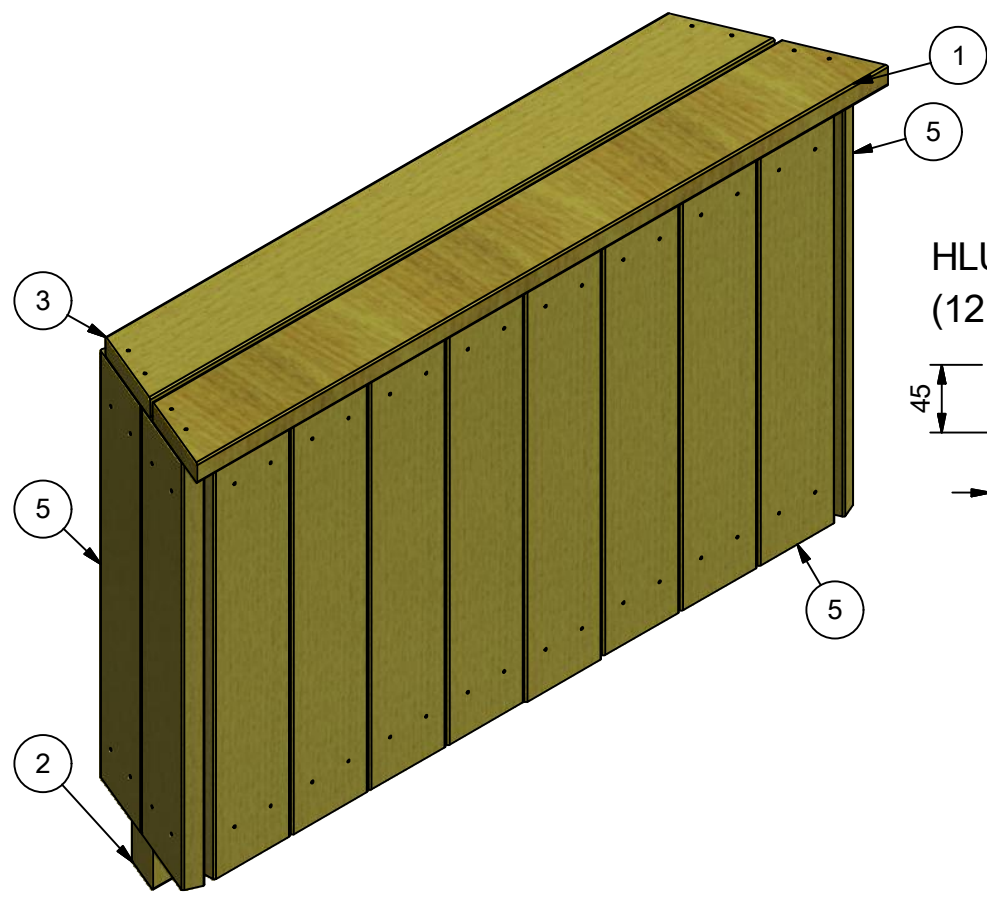

SKÝRINGAR VIÐ VEGGEININGAR:


Timbur er C18, fúavarið. Utan um pott Ø1860, koma 8 veggeiningar. Festa skal spítum í einingu með ryðfríum skrúfum Ø4/60, en þó aldrei með lengri skrúfum að þær nái í gegnum við, Ø4/40. Bora skal fyrir skrúfum á nálagt endum. Einingar eru boltaðar saman umhverfis pott með Ø10 borðaboltum og skrúfað í pall með t.d. Ø4-skrúfum c/c 300mm. Hægt er að setja opnun á einingar, t.d. með því að setja lamir á fjalir 5, þar sem komast þarf að lögnum við pott. Til að aðlaga og stilla veggeiningar undir pott-kant, er hægt að breyta hæð hlutar(spítu) nr. 2.

Snið E - E

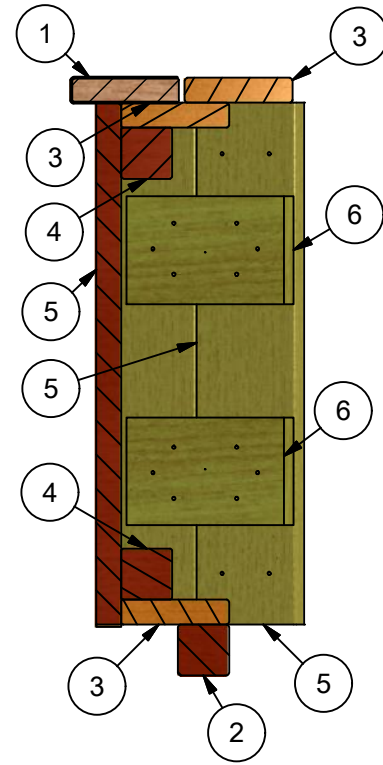

BORGARPLAST

HEITUR POTTUR 1250 L BRÚTTÓ.
VEGGEINING 7 AF 8

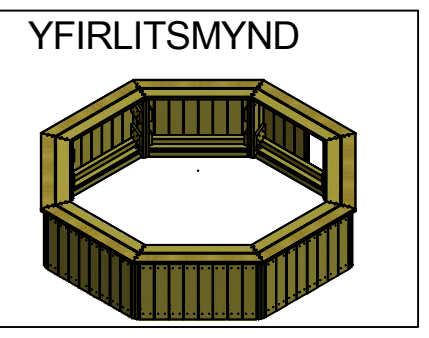

HLUTUR 1 (1 stk í einingu)



HLUTUR 2 (1 stk í einingu)




HLUTUR 3 (3 stk í einingu)




HLUTUR 4 (2 stk í einingu)



HLUTUR 6 (4 stk í einingu)


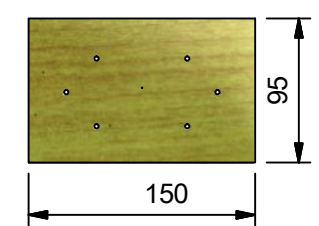


HLUTUR 5
(12 stk í einingu)

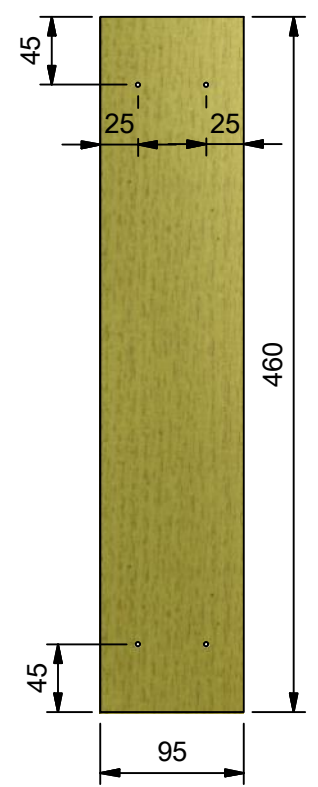


EFNISLISTI		
NR.	MAGN	LÝSING
1	1	Kápa 22x95x861
2	1	Kápa 45x45x784
3	3	Kápa 22x95x777
4	2	Kápa 45x45x777
5	12	Kápa 22x95x460
6	4	Kápa 22x95x150-laski


HEITUR POTTUR 1250 L BRÚTTÓ
VEGGEINING 1 AF 8

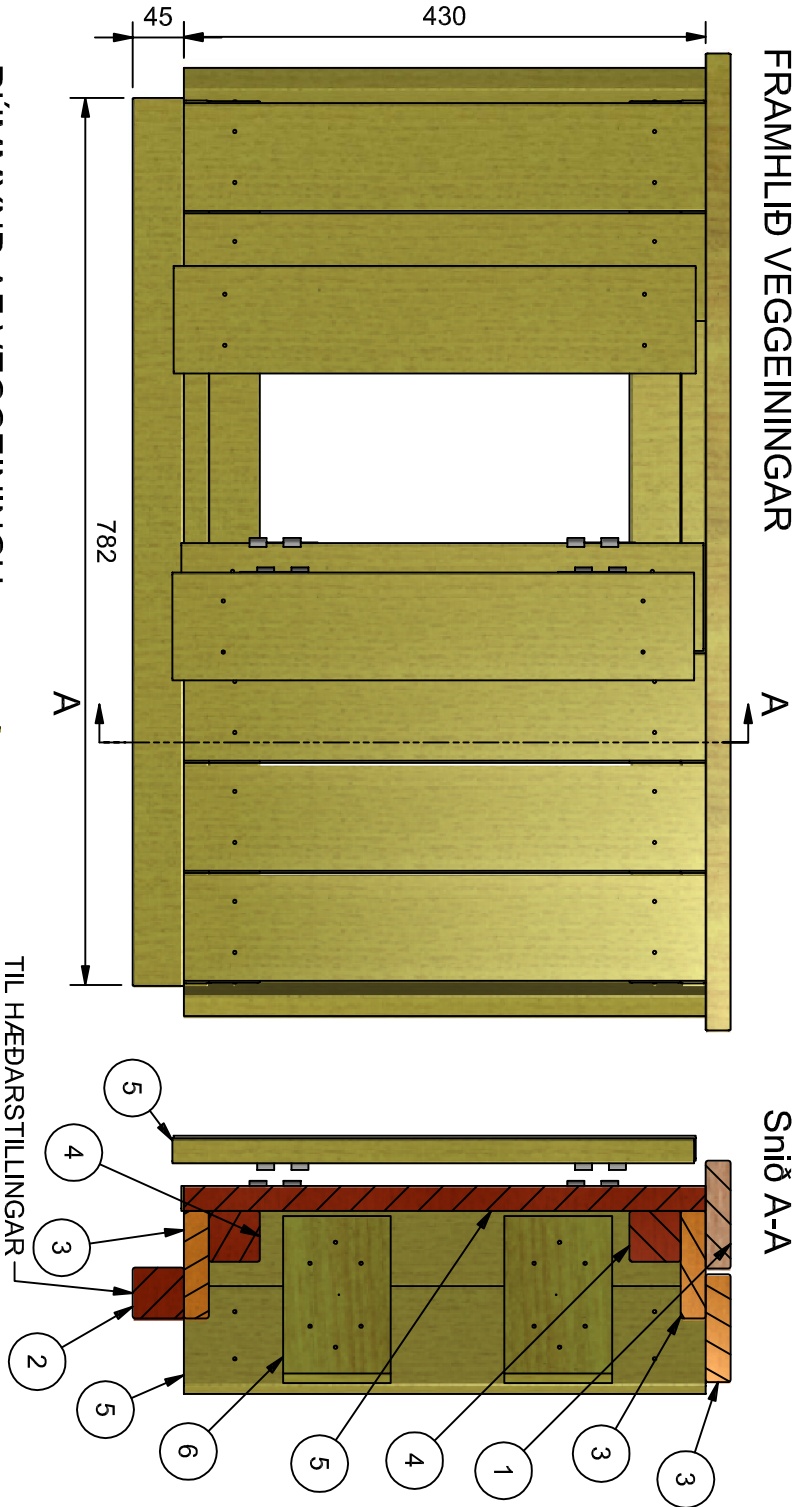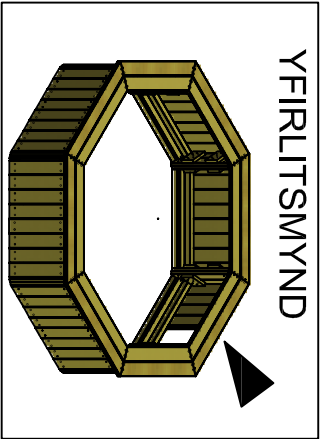

RÚMMYND AF VEGGEININGU

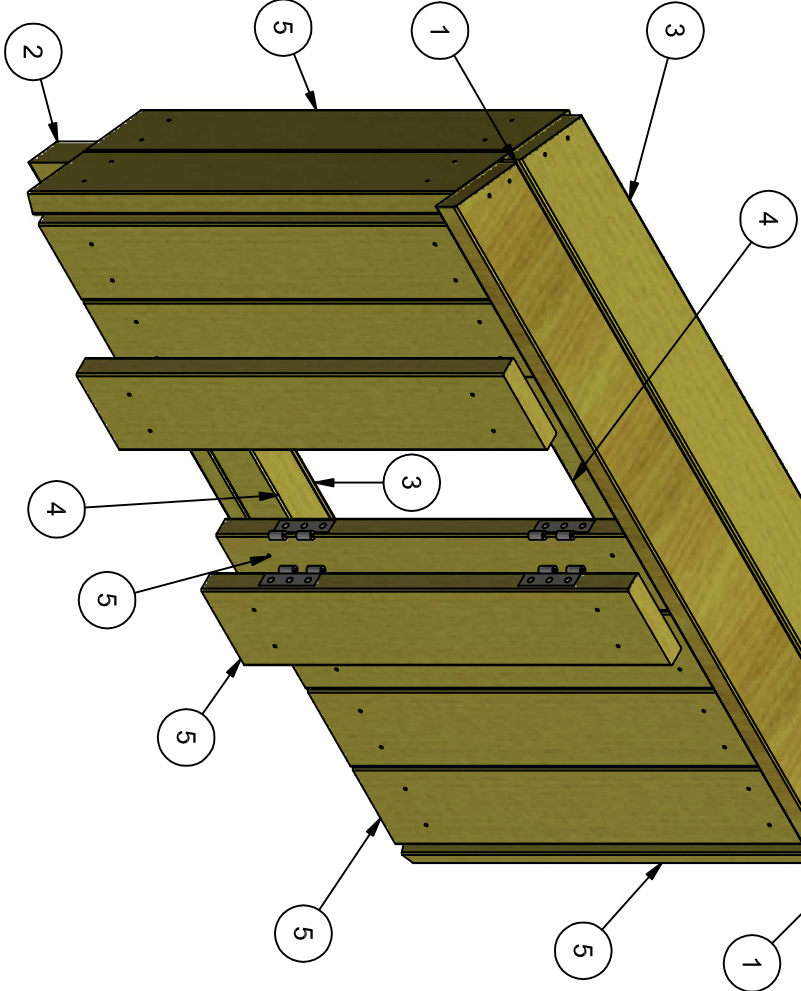


HLUTUR 5
(12 stk í einingu)

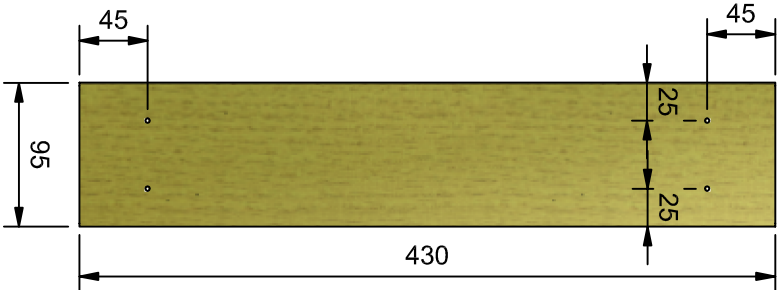

HLUTUR 2 (1 stk í einingu)




HLUTUR 3 (3 stk í einingu)

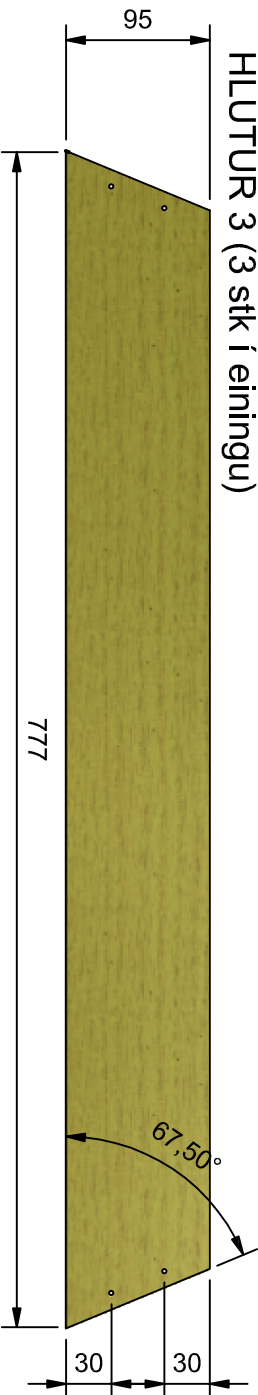

HLUTUR 4 (2 stk í einingu)



HLUTUR 6 (4 stk í einingu)

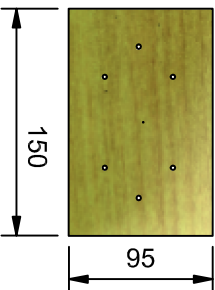

Efnislisti		
NR.	MAGN	LÝSING
1	1	KAPA 22x95x861
1	1	KAPA 45x45x784
1	1	KAPA 22x95x777
1	1	KAPA 45x45x777
1	1	KAPA 22x95x430
1	1	KAPA 22x95x150-laski

SKÝRINGAR VIÐ VEGGEININGAR:

Tímbur er C18, fúavarið. Utan um pott Ø1860, koma 8 veggeiningar. Festa skal spítum í einingu með ryðfríum skrúfum Ø4/60, en þó aldrei með lengri skrúfum að þær nái í gegnum við, Ø4/40. Bora skal fyrir skrúfum á nálagð endum. Einingar eru boltðar saman umhverfis pott með Ø10 borðaboltum og skrúfað í pall með t.d. Ø4-skrúfum c/c 300mm. Hægt er að setja opnun á einingar, t.d. með því að setja lamir á fjallir 5, þar sem komast þarf að lögnum við pott. Til að aðlaga og stilla veggeiningar undir pott-kant, er hægt að breyta hæð hlutar(spítu) nr. 2.