

PÍPULÖGN OG HITASTÝRING
Á 1250 LÍTRA BRÚTTÓ HEITUM POTTI
(Hitaveita)

*Byggingarreglugerð - 3. KAFLI - Lóðir - 69. gr. - Sundlaugar og setlaugar á einkalöðum.

69.1 Skýja skal um leyfi byggingarnefndar til að útbúa eða byggja sundlaugar eða setlaugar.

69.2 Sundlaugar, eða sá hluti löðar sem þær eru á eða löðin í heild, skulu girftar með a.m.k. 0,90 m hárrí girðingu sem smábörn komast ekki í gegnum og hlúð sem smábörn geta ekki opnað.

69.3 Setlaugar á löðum íbúðar- og frístandahúsa skulu búnar læsanlegu loki til að hylja þær með þegar þær eru ekki í notkun eða öðrum útbúnaði, sbr. mgr. 69.2, til varnar slysum.


69.4 Við gerð og frágang sundlauga, setlauga og útbúðaða skal gætt öryggisákvæða og þess sérstaklega gætt að hvergi sé hætta á haki.

69.5 Barnur setlaugar skal vera a.m.k. 0,40 m yfir göngusvæði umhverfis hana.



EFNISLISTI PÍPULAGNA	
MAGN	LÝSING
1	Niðurfall
2	Yfirfall $\varnothing 50$, 90°
1	Barnayfirfall $\varnothing 40$, 180°
1	PVC Hné 90° , $\varnothing 40$
1	PVC T $\varnothing$ 50x40x50
2	PVC T $\varnothing$ 50x50x50
1	PVC T $\varnothing$ 50x25x50
2	PVC Hné 90° , $\varnothing 50$
1	Kúluloki $\varnothing 50$
	PEH Rör $\varnothing 25$, lengd óskilgreind
	PEH Rör $\varnothing 25$, lengd óskilgreind
1	Hné 90° , $\varnothing 25$
	Lím og hrensiefni fyrir PVC
1	Loki að vaðlaug $\varnothing 25$
	Segulloki
1	Blöndunartæki
1	Hitarofi
1	Tæming $\varnothing 25$

BORGARPLAST

DÆMI UM FROSTVARID RÖR

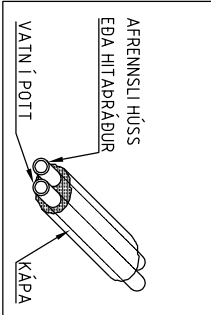

DÆMI UM TENGINU Á HEITUM OG KÖLDU VATNI

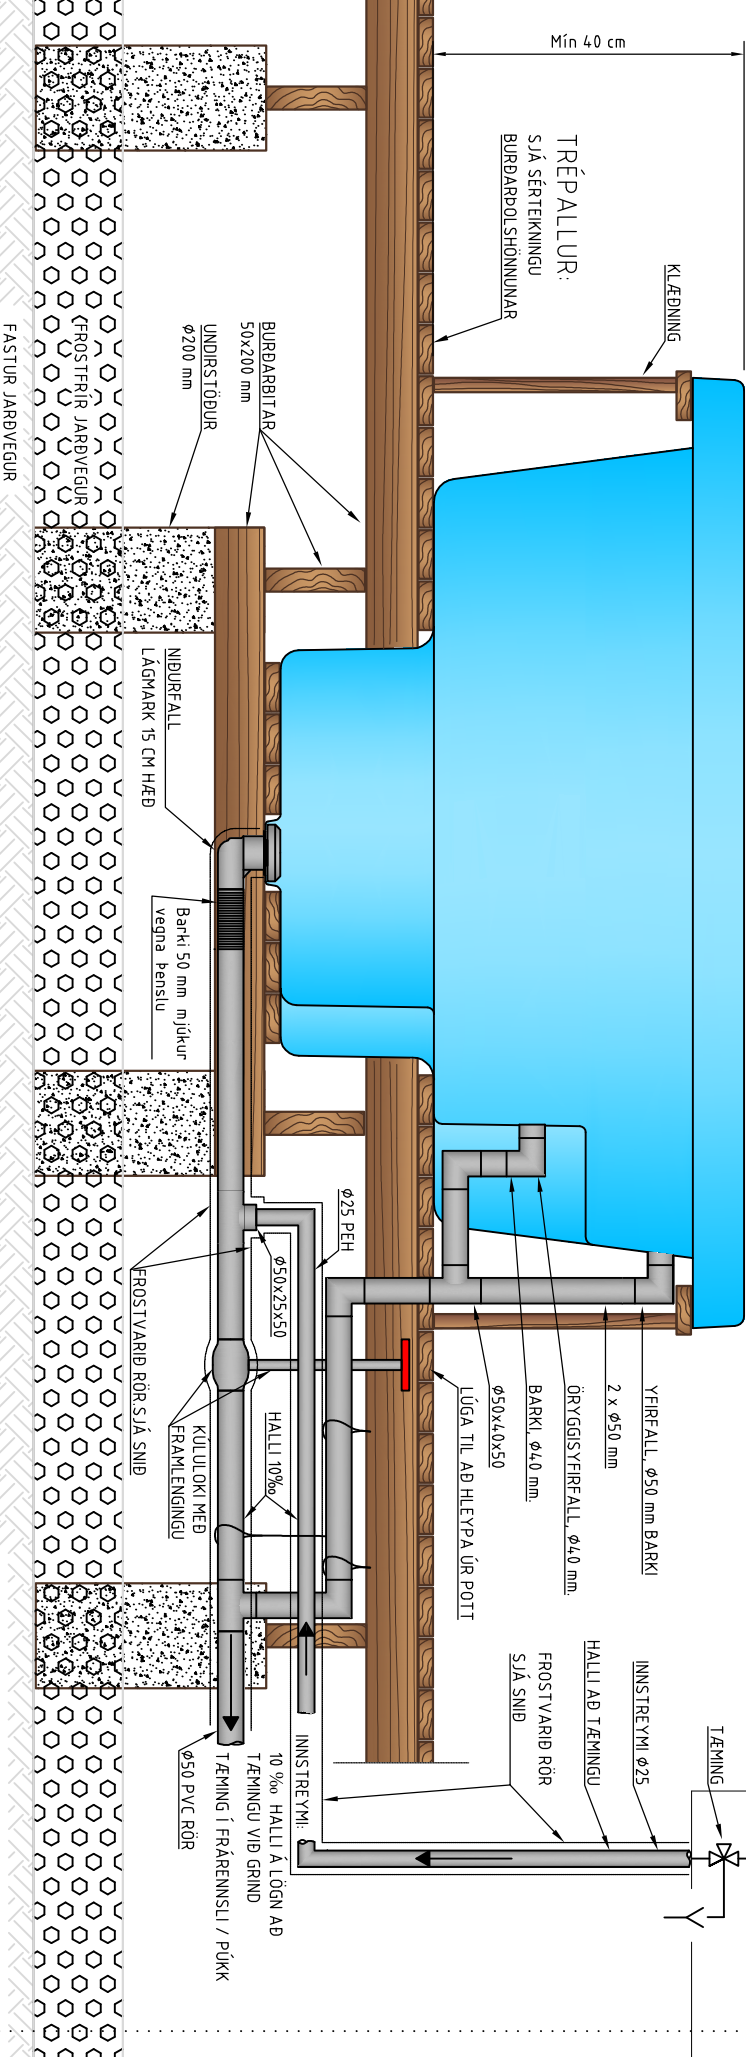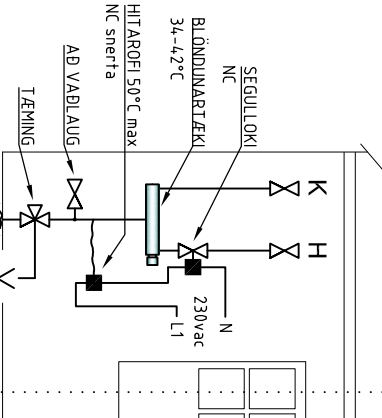

TEIKNING 1 AF 1 MAÍ 2014

Br. 25/08./15